Pianta del Box a quota 1.50 ml
Scala 1:50

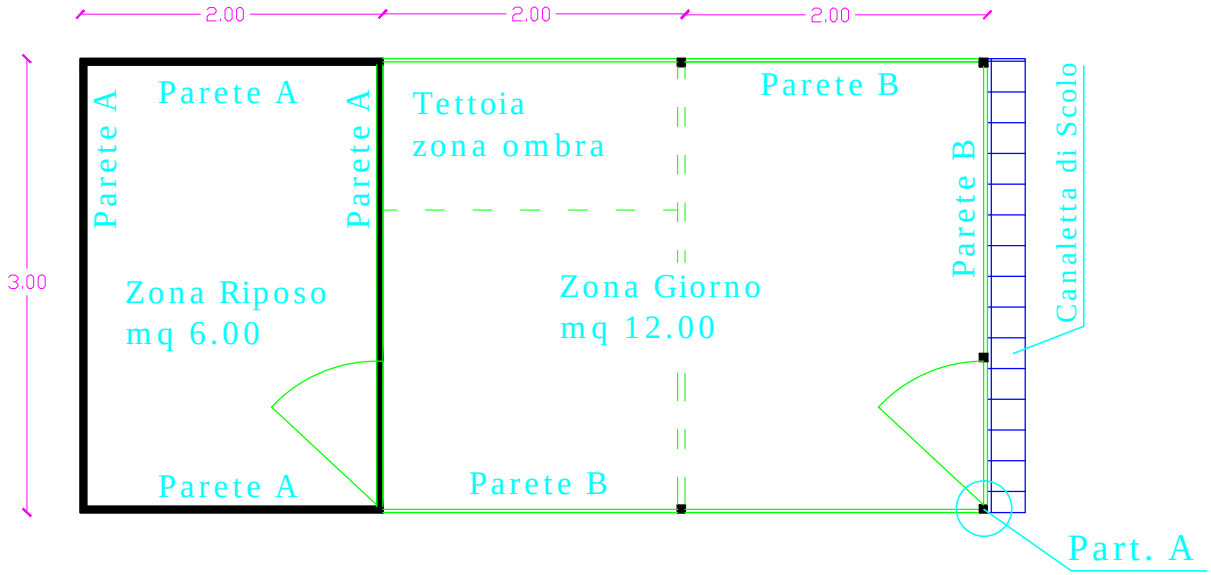

PARETE A (Zona Riposo) : Pannelli Coimbentati mm 40

PARETE B (Zona Giorno) : Carpenteria zincata a caldo
Telaio in tubolare quadro mm 40 x 40
Rete a maglia quadra mm 20 x 20
Filo mm 4

Particolare A
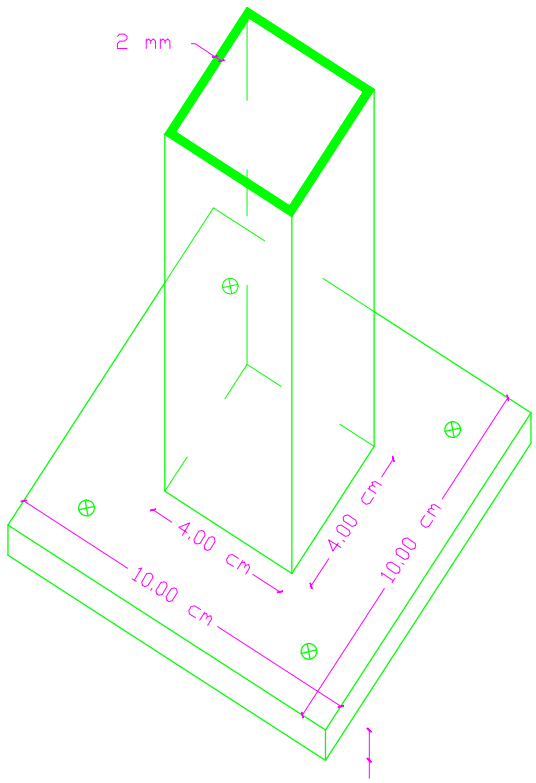
Ancoraggio del pilastrino
Profilo quadro saldato su base
quadrata (trattati con zincatura)
bullonata alla base di cls