PLANIMETRIA SCALA 1:100

Impianto di Illuminazione

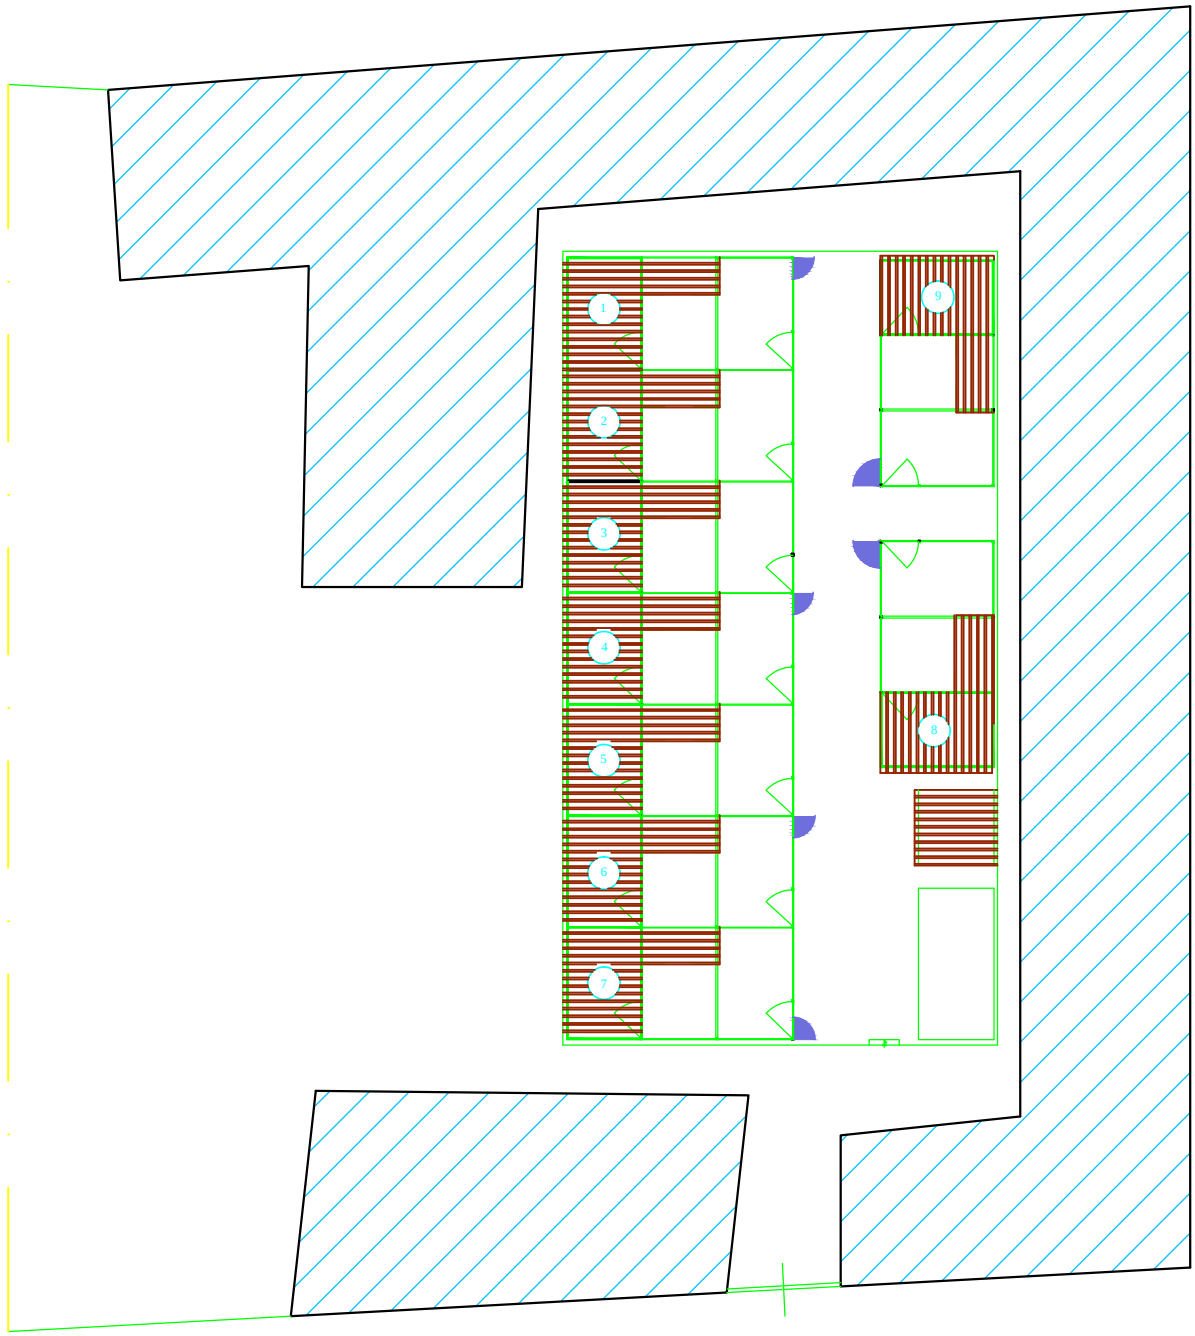

LEGENDA :

Plafoniere stagne